



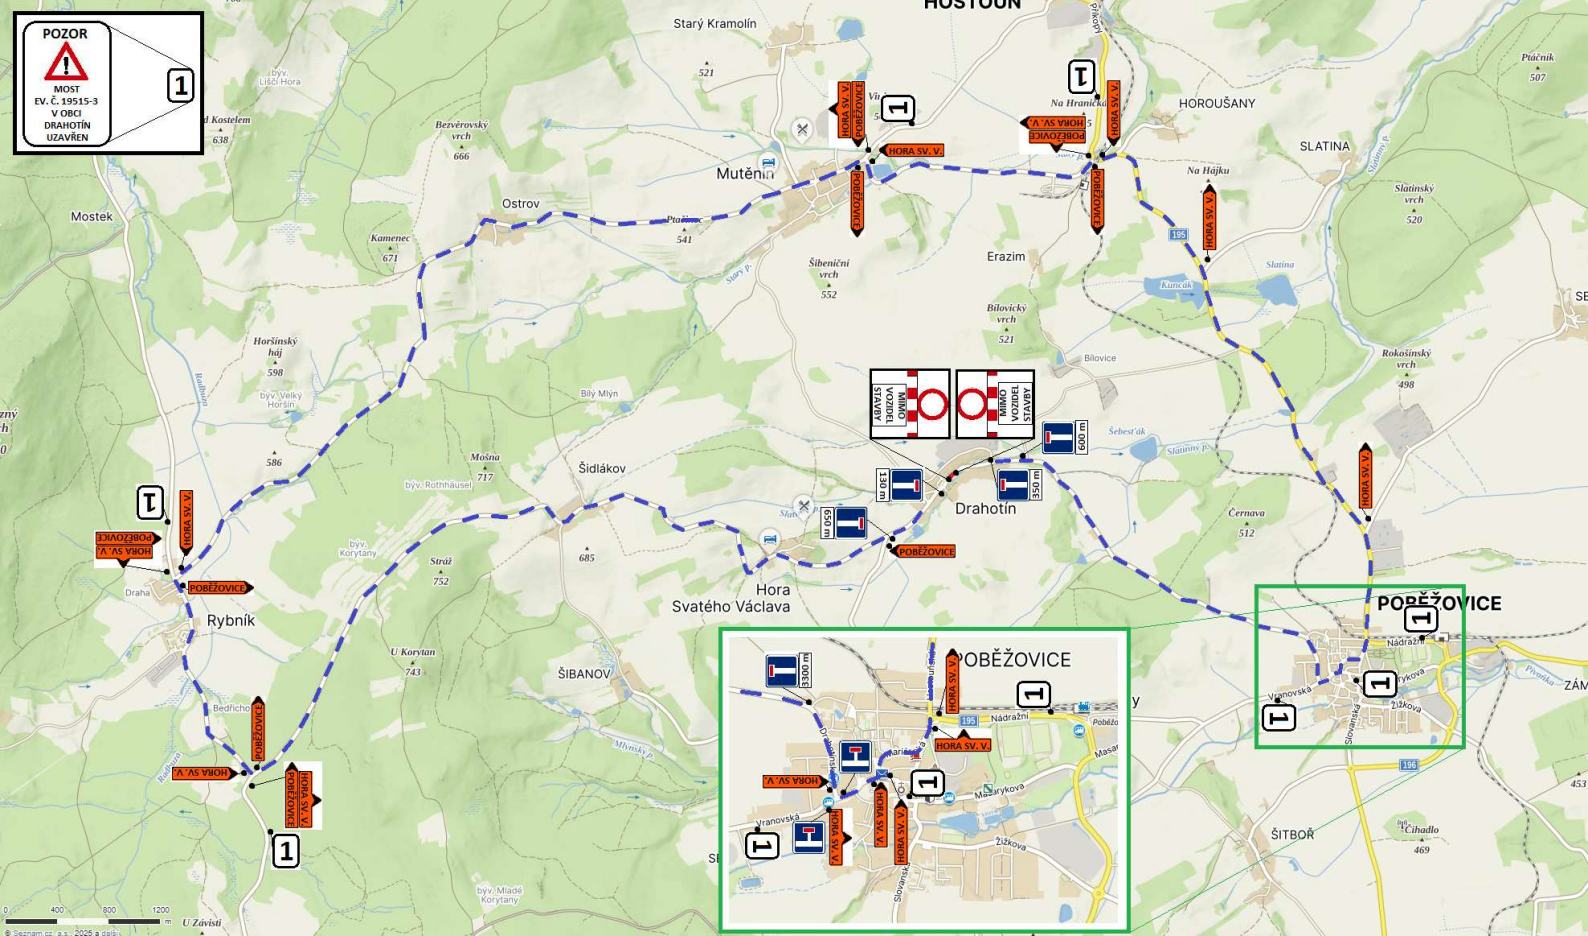
Most v obci Drahotín přes Slatinný potok, ev. č. 19515-3

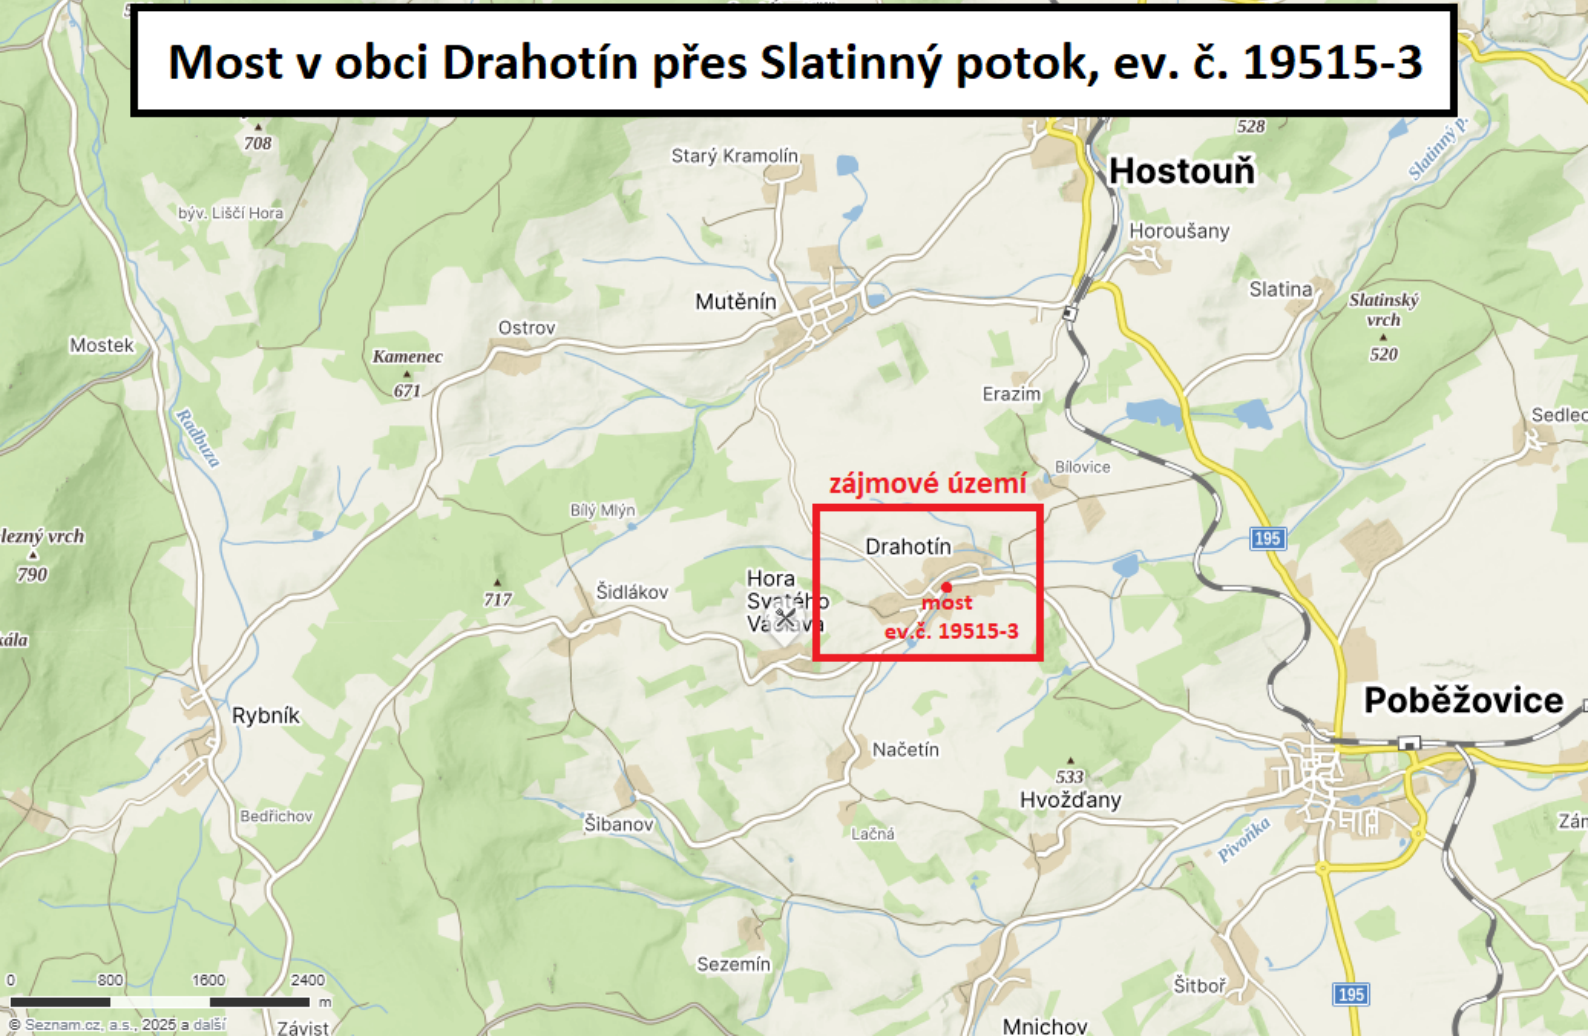


zájmové území

most
ev. č. 19515-3

POZOR

 MOST
 EV. Č. 19515-3
 V OBCI
 DRAHOTÍN
 UZAVŘEN

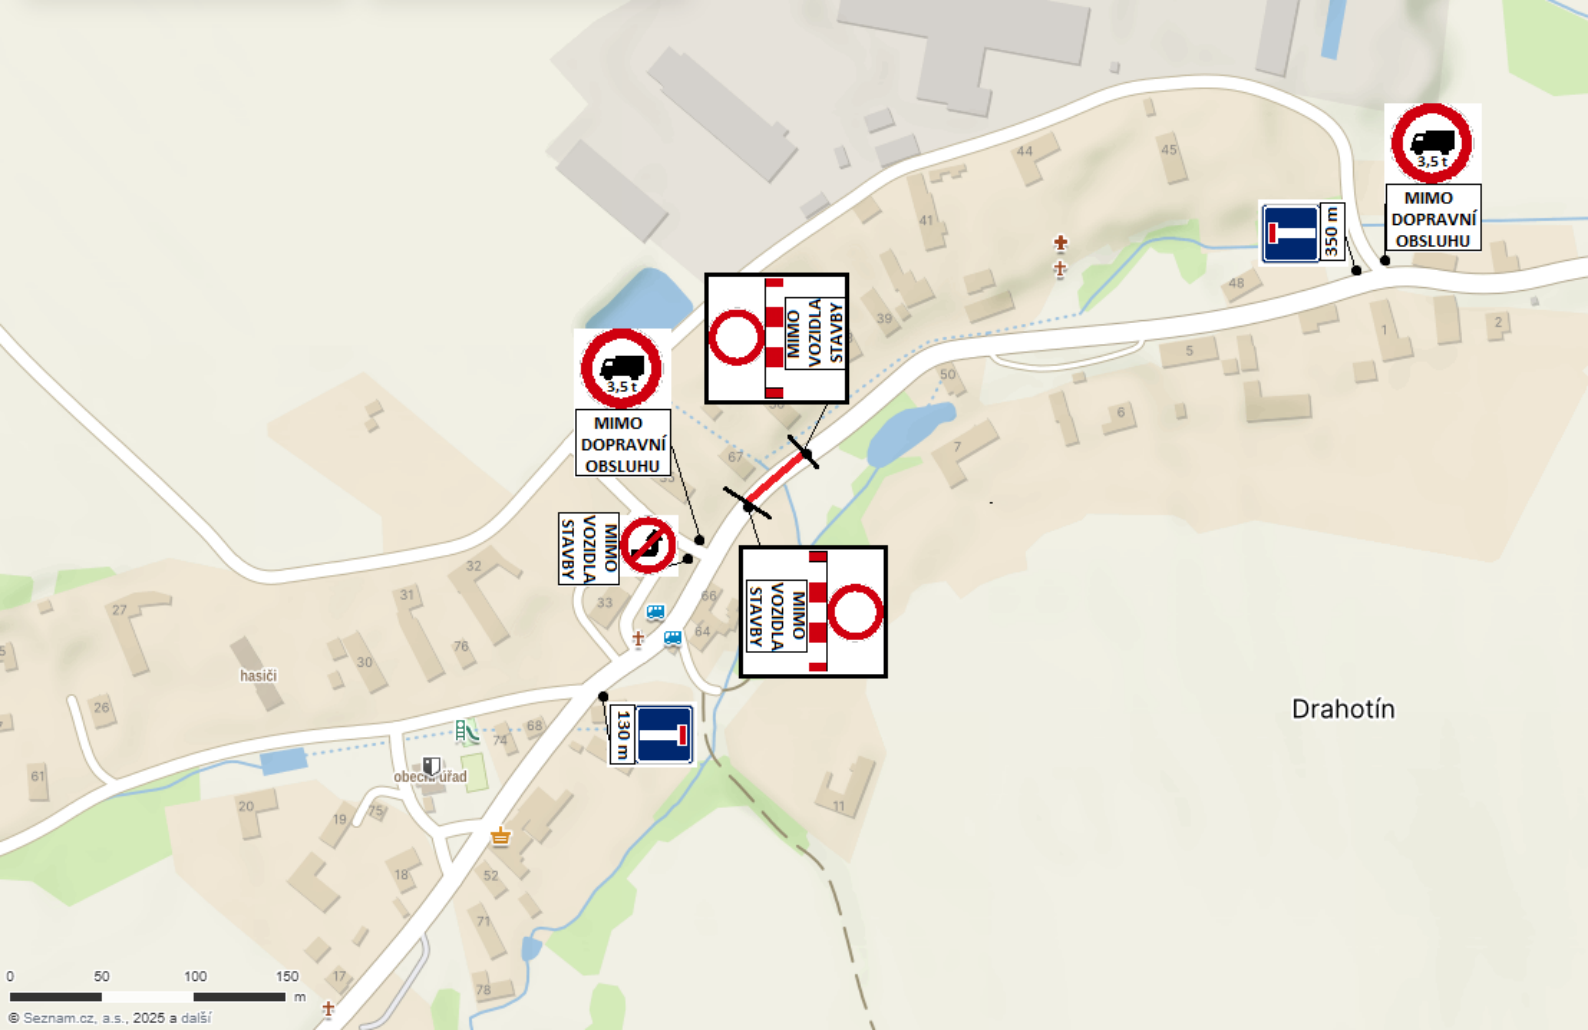



MIMO
DOPRAVNÍ
OBSLUHU



MIMO
DOPRAVNÍ
OBSLUHU



Drahotín

